
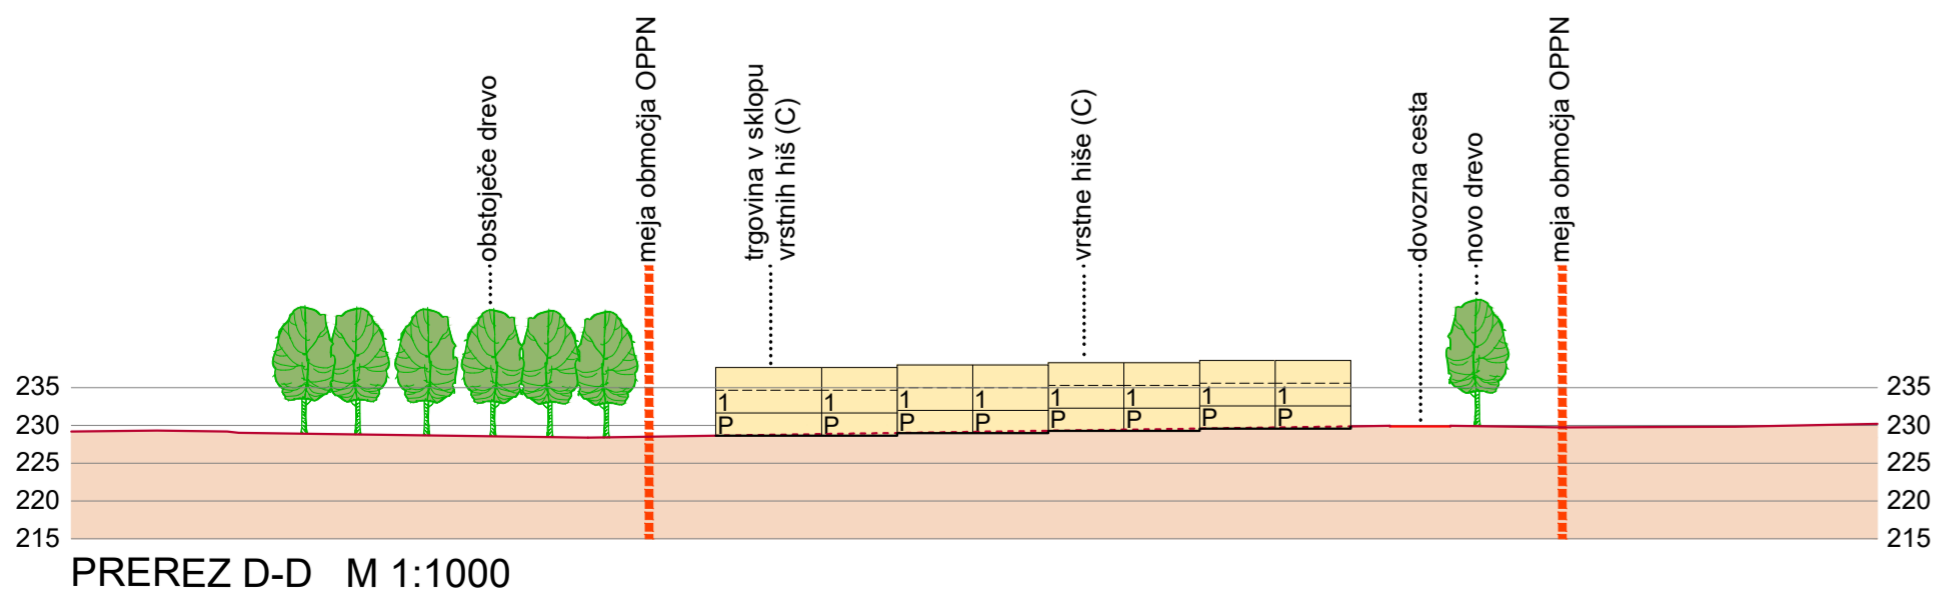


SITUACIJA M 1:1500

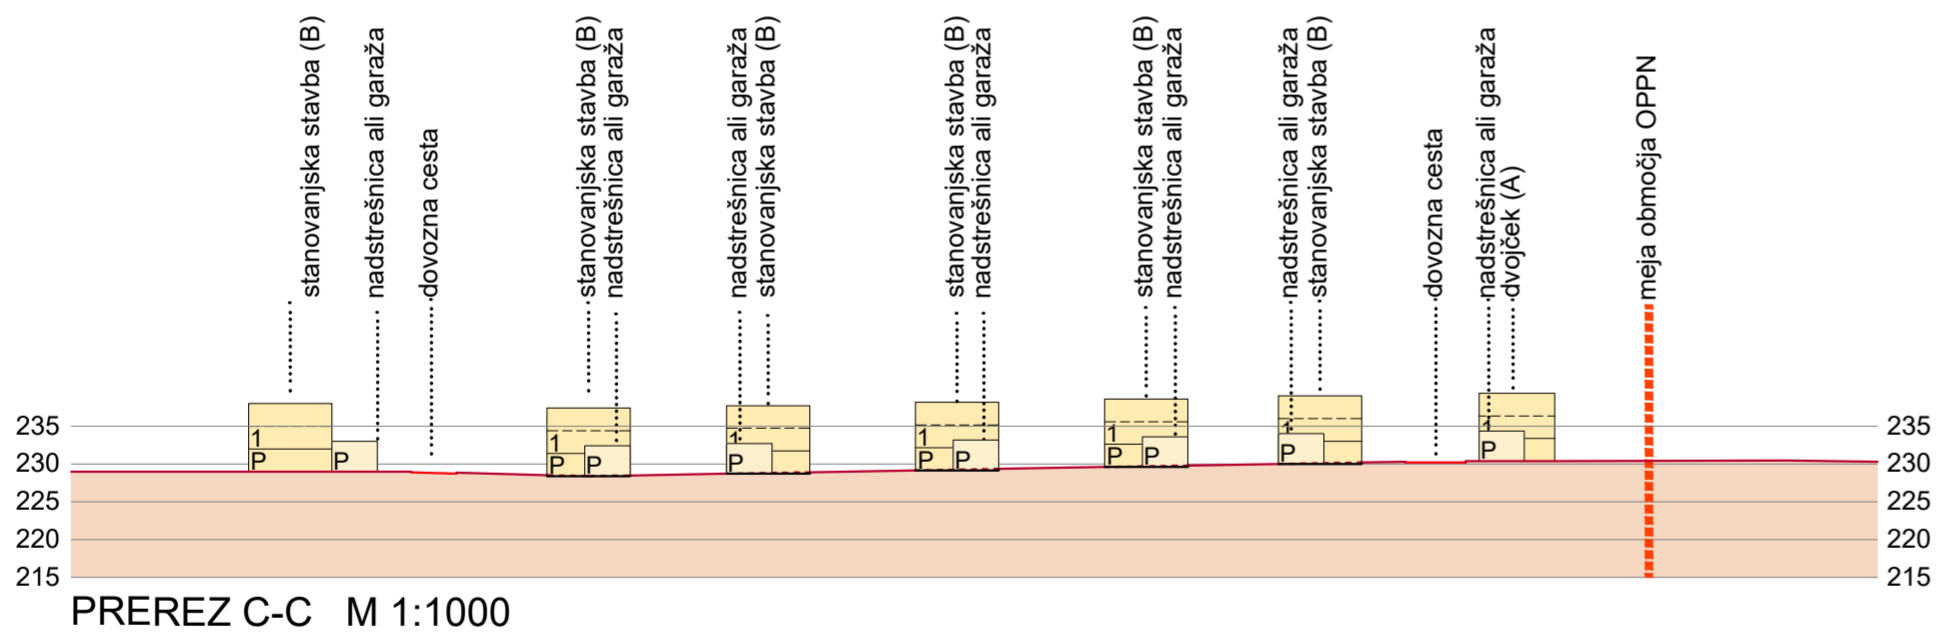

OPPN za EUP RO05 Ptuj – nova Žabja vas Dopolnjen osnutek

Karakteristični vzdolžni in prečni prerezi

- Legenda:**
- meja območja OPPN
 - parcelna meja
 - smer preseza
 - obstoječi teren
 - predvideni teren
 - peš poti
 - prometna ureditev
 - tlakovane površine
 - objekt:
 - stanovanjski: prostostoječa hiša, dvojček, vrstna hiša
 - gospodarski: shramba, trgovina
 - nadstrešek za avte
 - predvidena zasaditev
 - obstoječa zasaditev
 - drevo, drevored, zasaditev z drevesi

Geodetska podlaga: Geodetski načrt, št. g. n.: Geo0531-Gp41/21 (GEO SISTEMI - Geodezija Informatika, Samo Lenarčič univ.dipl.ing.geod. S.P., 6.9.2021)

Merilo: 1: 1000

Naročnik: Mestna občina Ptuj, Žuran d.o.o.

Številka naloge: 21026

Izdalal: ZUM urbanizem, planiranje, projektiranje d.o.o.

Datum izdelave: junij 2022