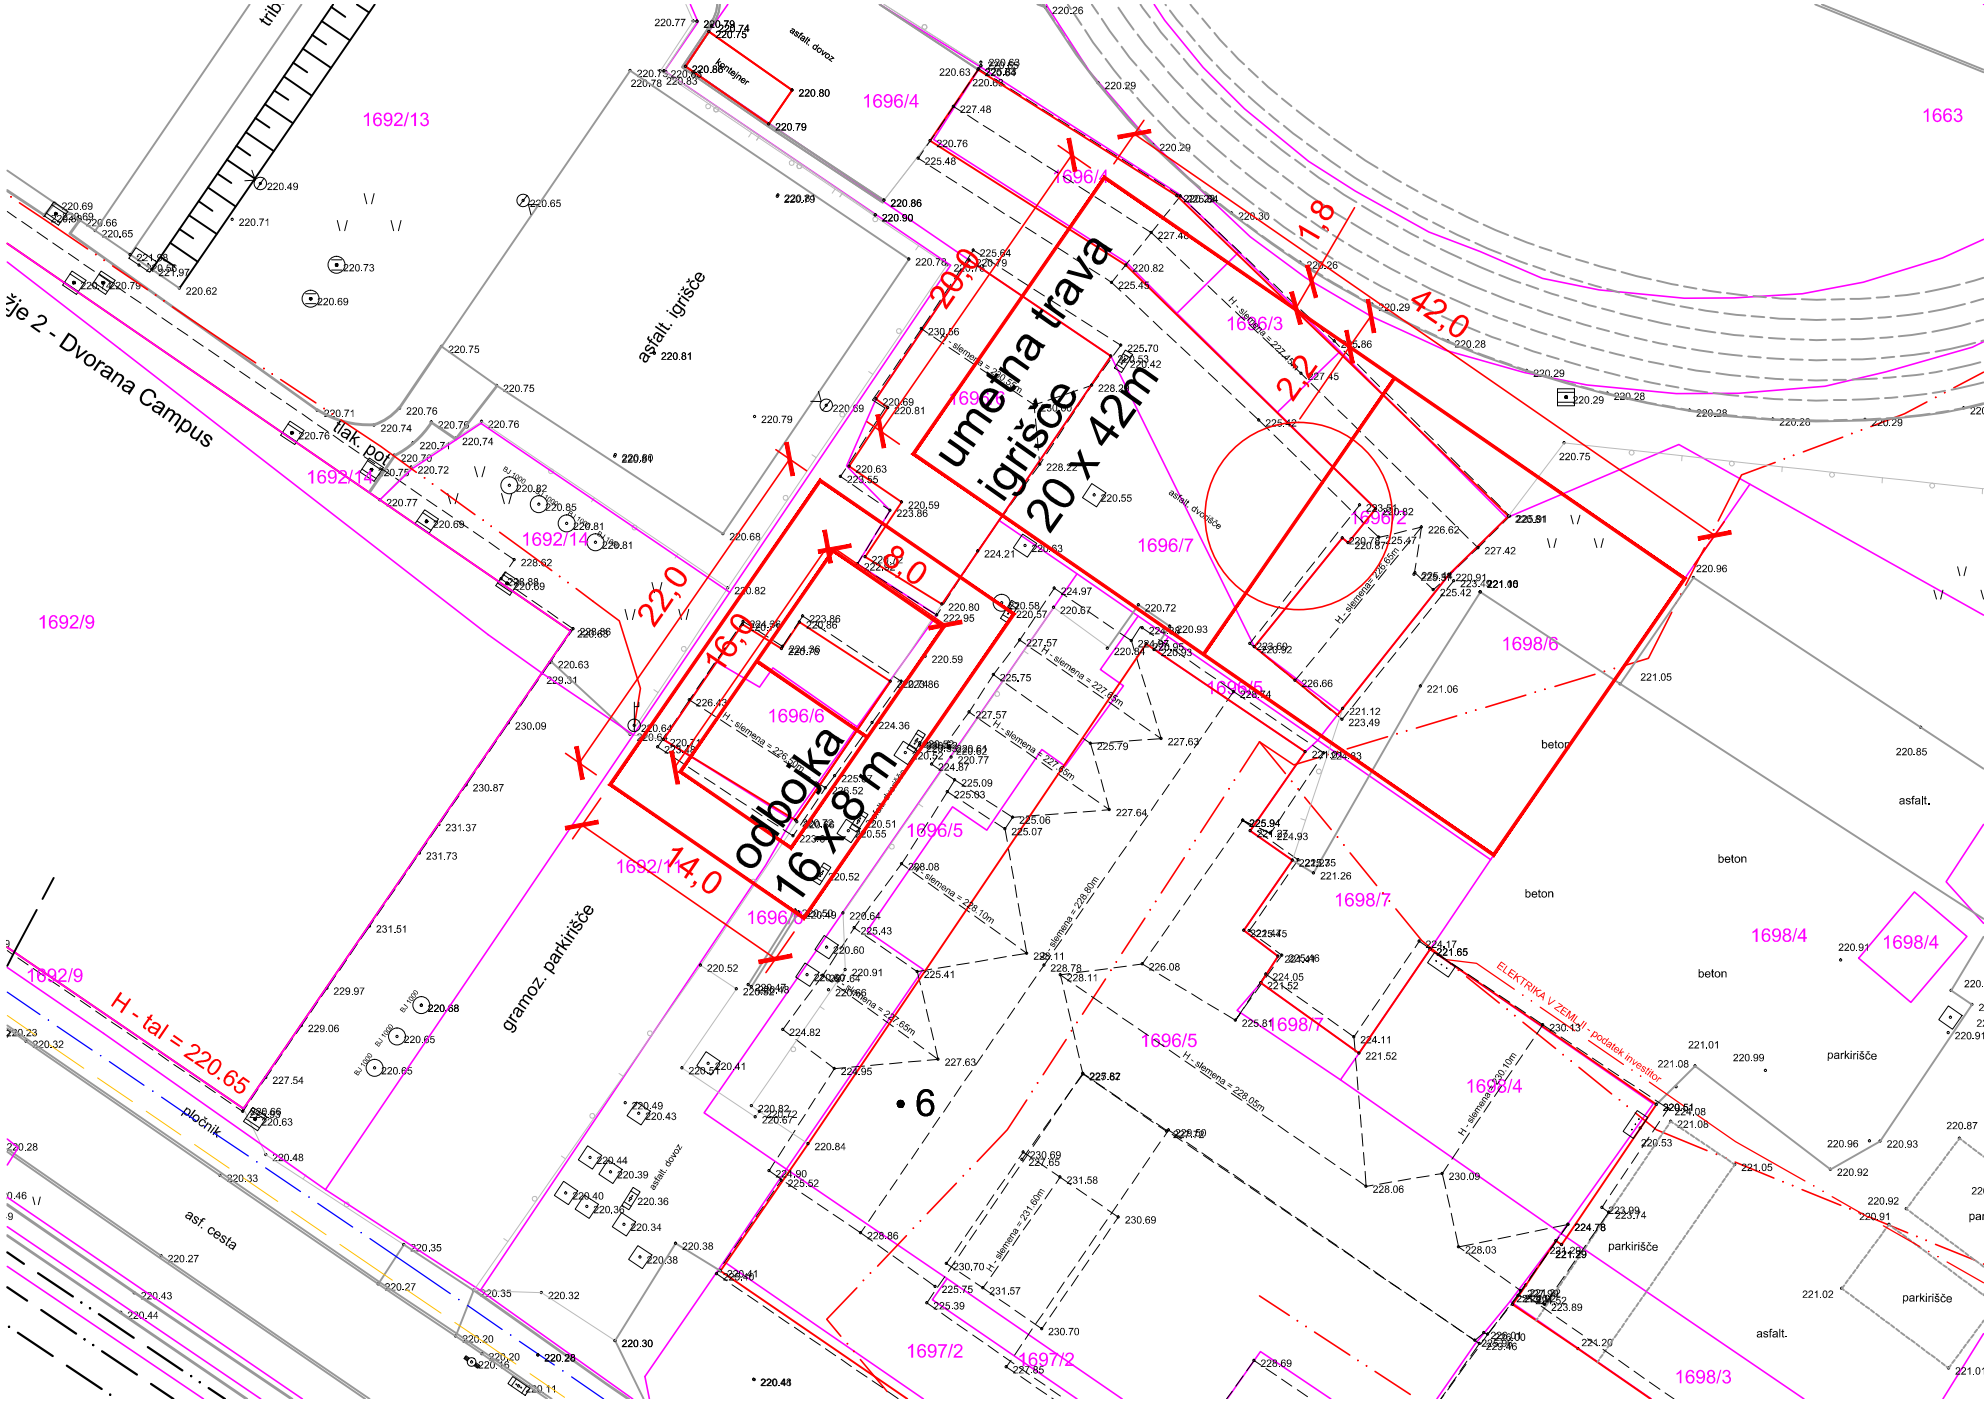
umetna trava
igrišče
20 x 42m
odbojka
16 x 8m
42,0
28,0
22,0
16,0
8,0
14,0
2,0
1,8
H - tal = 220.65
1692/13
1692/14
1692/9
1696/4
1696/3
1696/2
1696/7
1696/6
1696/5
1698/6
1698/7
1698/4
1697/2
1698/3
1663
gramoz. parkirišče
asfalt. igrišče
asf. cesta
pločnik
tak. pot
beton
asfalt
parkirišče
ELEKTRIKA V ZEMLJI - podatek investitor