
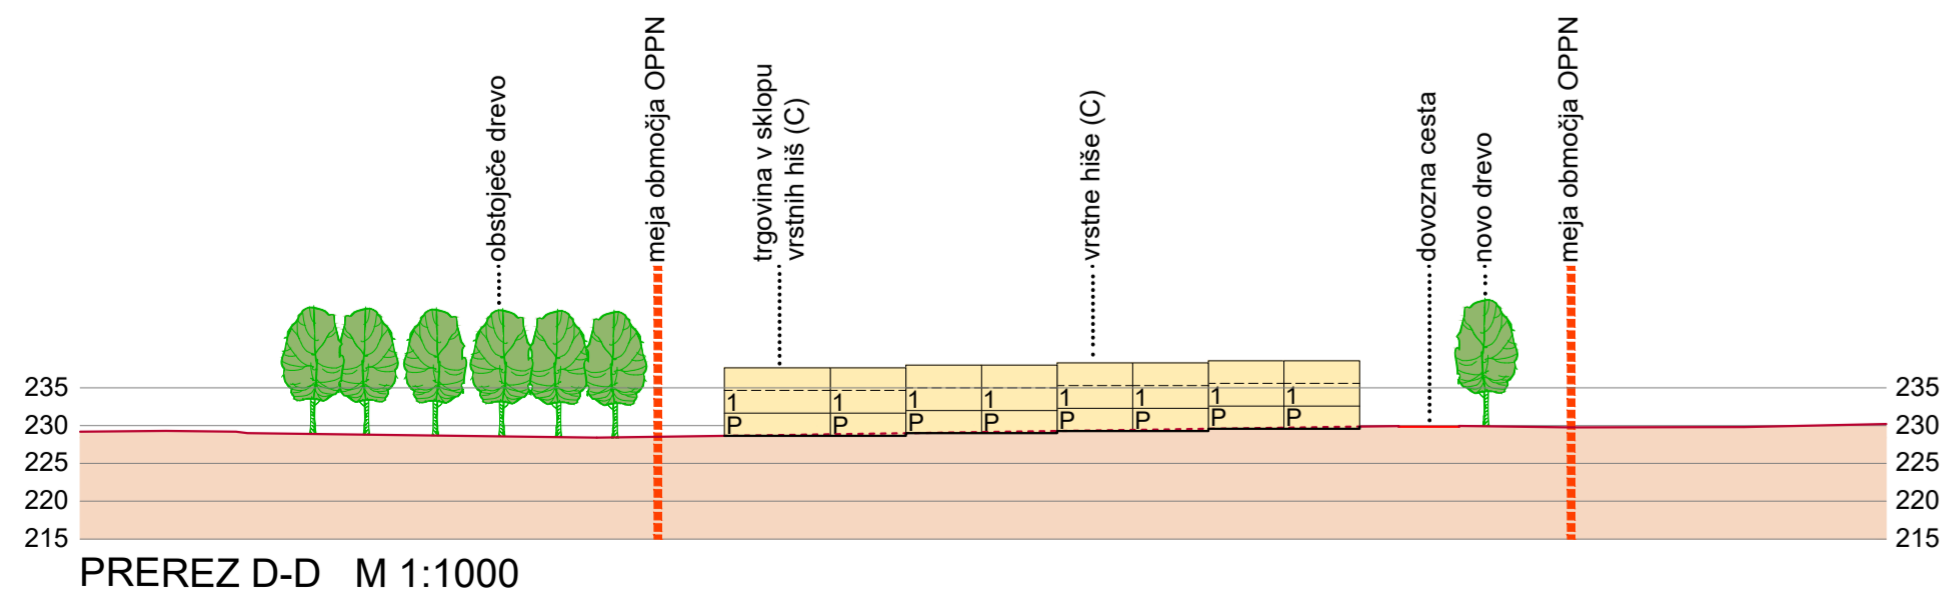


SITUACIJA M 1:1500

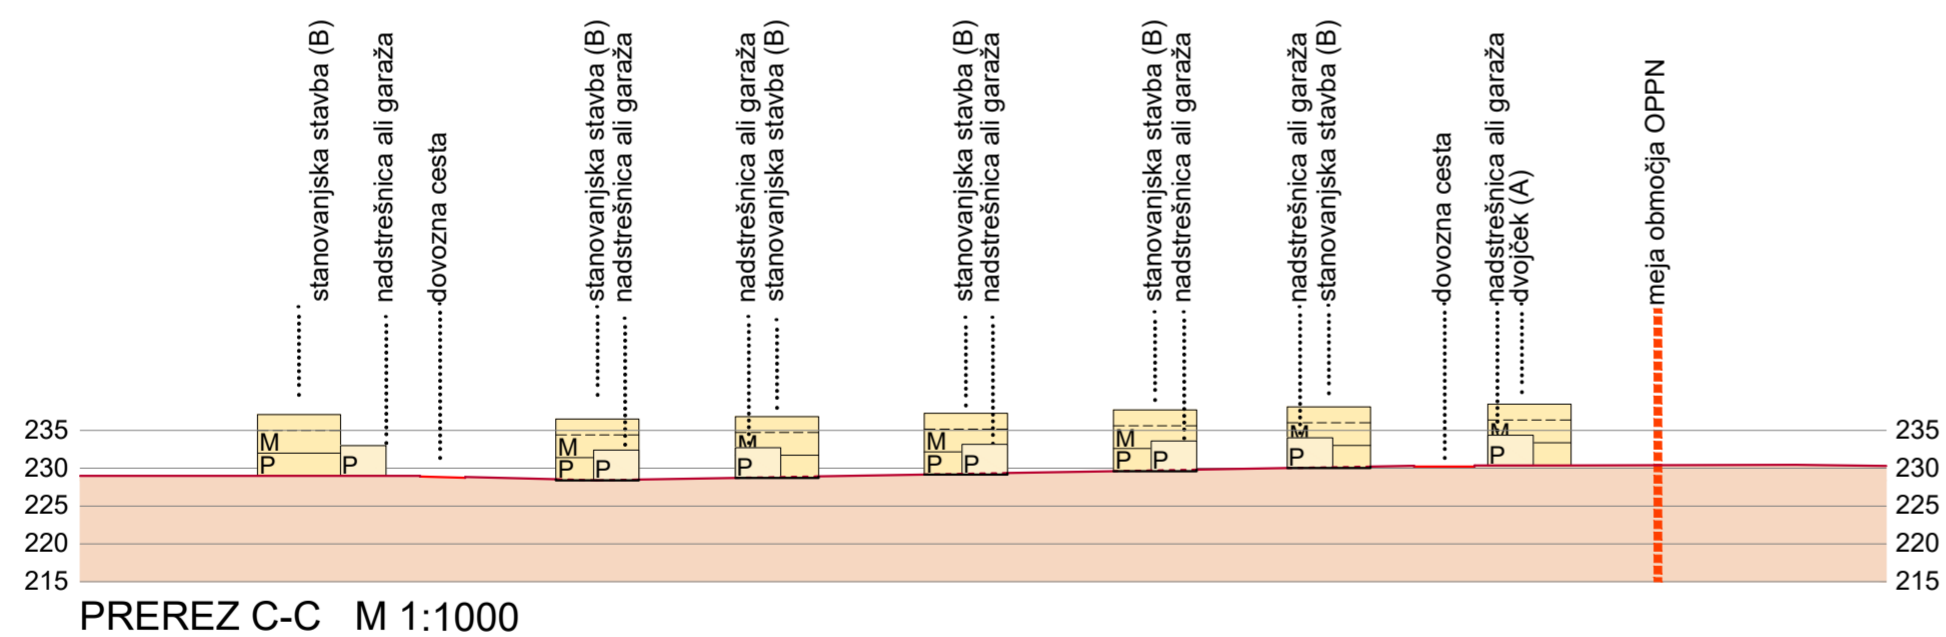

OPPN za EUP RO05 Ptuj – nova Žabja vas

Usklajen predlog

Karakteristični vzdolžni in prečni prerezi

Legenda:

- meja območja OPPN
- parcelna meja
- smer prereza
- obstoječi teren
- predvideni teren
- peš poti
- prometna ureditev
- tlakovane površine
- objekt:
 - stanovanjski: prostostoječa hiša, dvojček, vrstna hiša
 - gospodarski: shramba, trgovina
- nadstrešek za avte
- predvidena zasaditev
- obstoječa zasaditev
- drevo, drevored, zasaditev z drevesi

Geodetska podlaga: Geodetski načrt, št. g. n.: Geo0531-Gp41/21 (GEO SISTEMI - Geodezija Informatika, Samo Lenarčič univ.dipl.ing.geod. S.P., 6.9.2021)

Merilo: 1: 1000

Naročnik: Mestna občina Ptuj, Žuran d.o.o.

Številka naloge: 21026

Izdalal: ZUM urbanizem, planiranje, projektiranje d.o.o.

Datum izdelave: marec 2024