


prerez A

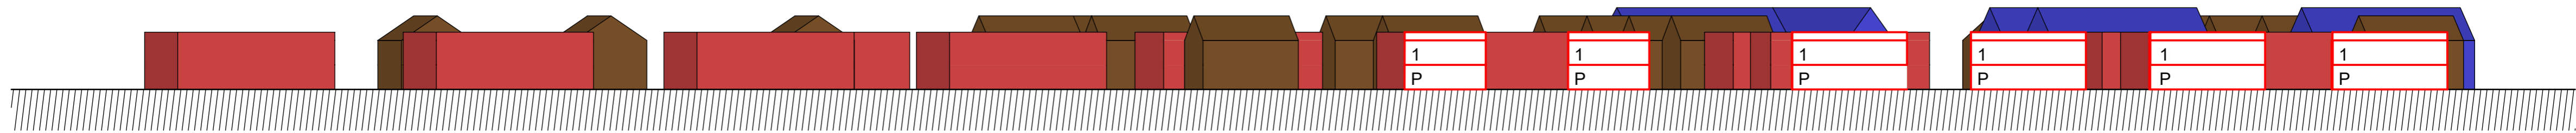

prerez B

projektant osa arhitekti <small>maribor . strma ulica 13 . biro@osa-arhitekti.si</small>				naročnik LASTNIKI ZEMLJIŠČ							
ON		mag. Špela Lesnik udia		PA PPN ZAPS 1426		objekt		SD2 OLN za poselitveno območje P11-S14/3			
N		mag. Špela Lesnik udia		PA PPN ZAPS 1426				BUDINA - OB ROGOZNICI			
N		Robi Lesnik udia		PA ZAPS 1296		vsebina		Značilni prerezi			
N		Gal Lesnik stud. arh.									
prikaz	URB	številka	22-414	dat	februar 2024	faza	dopolnjen osnutek	merilo	1:500	št.lista	6