


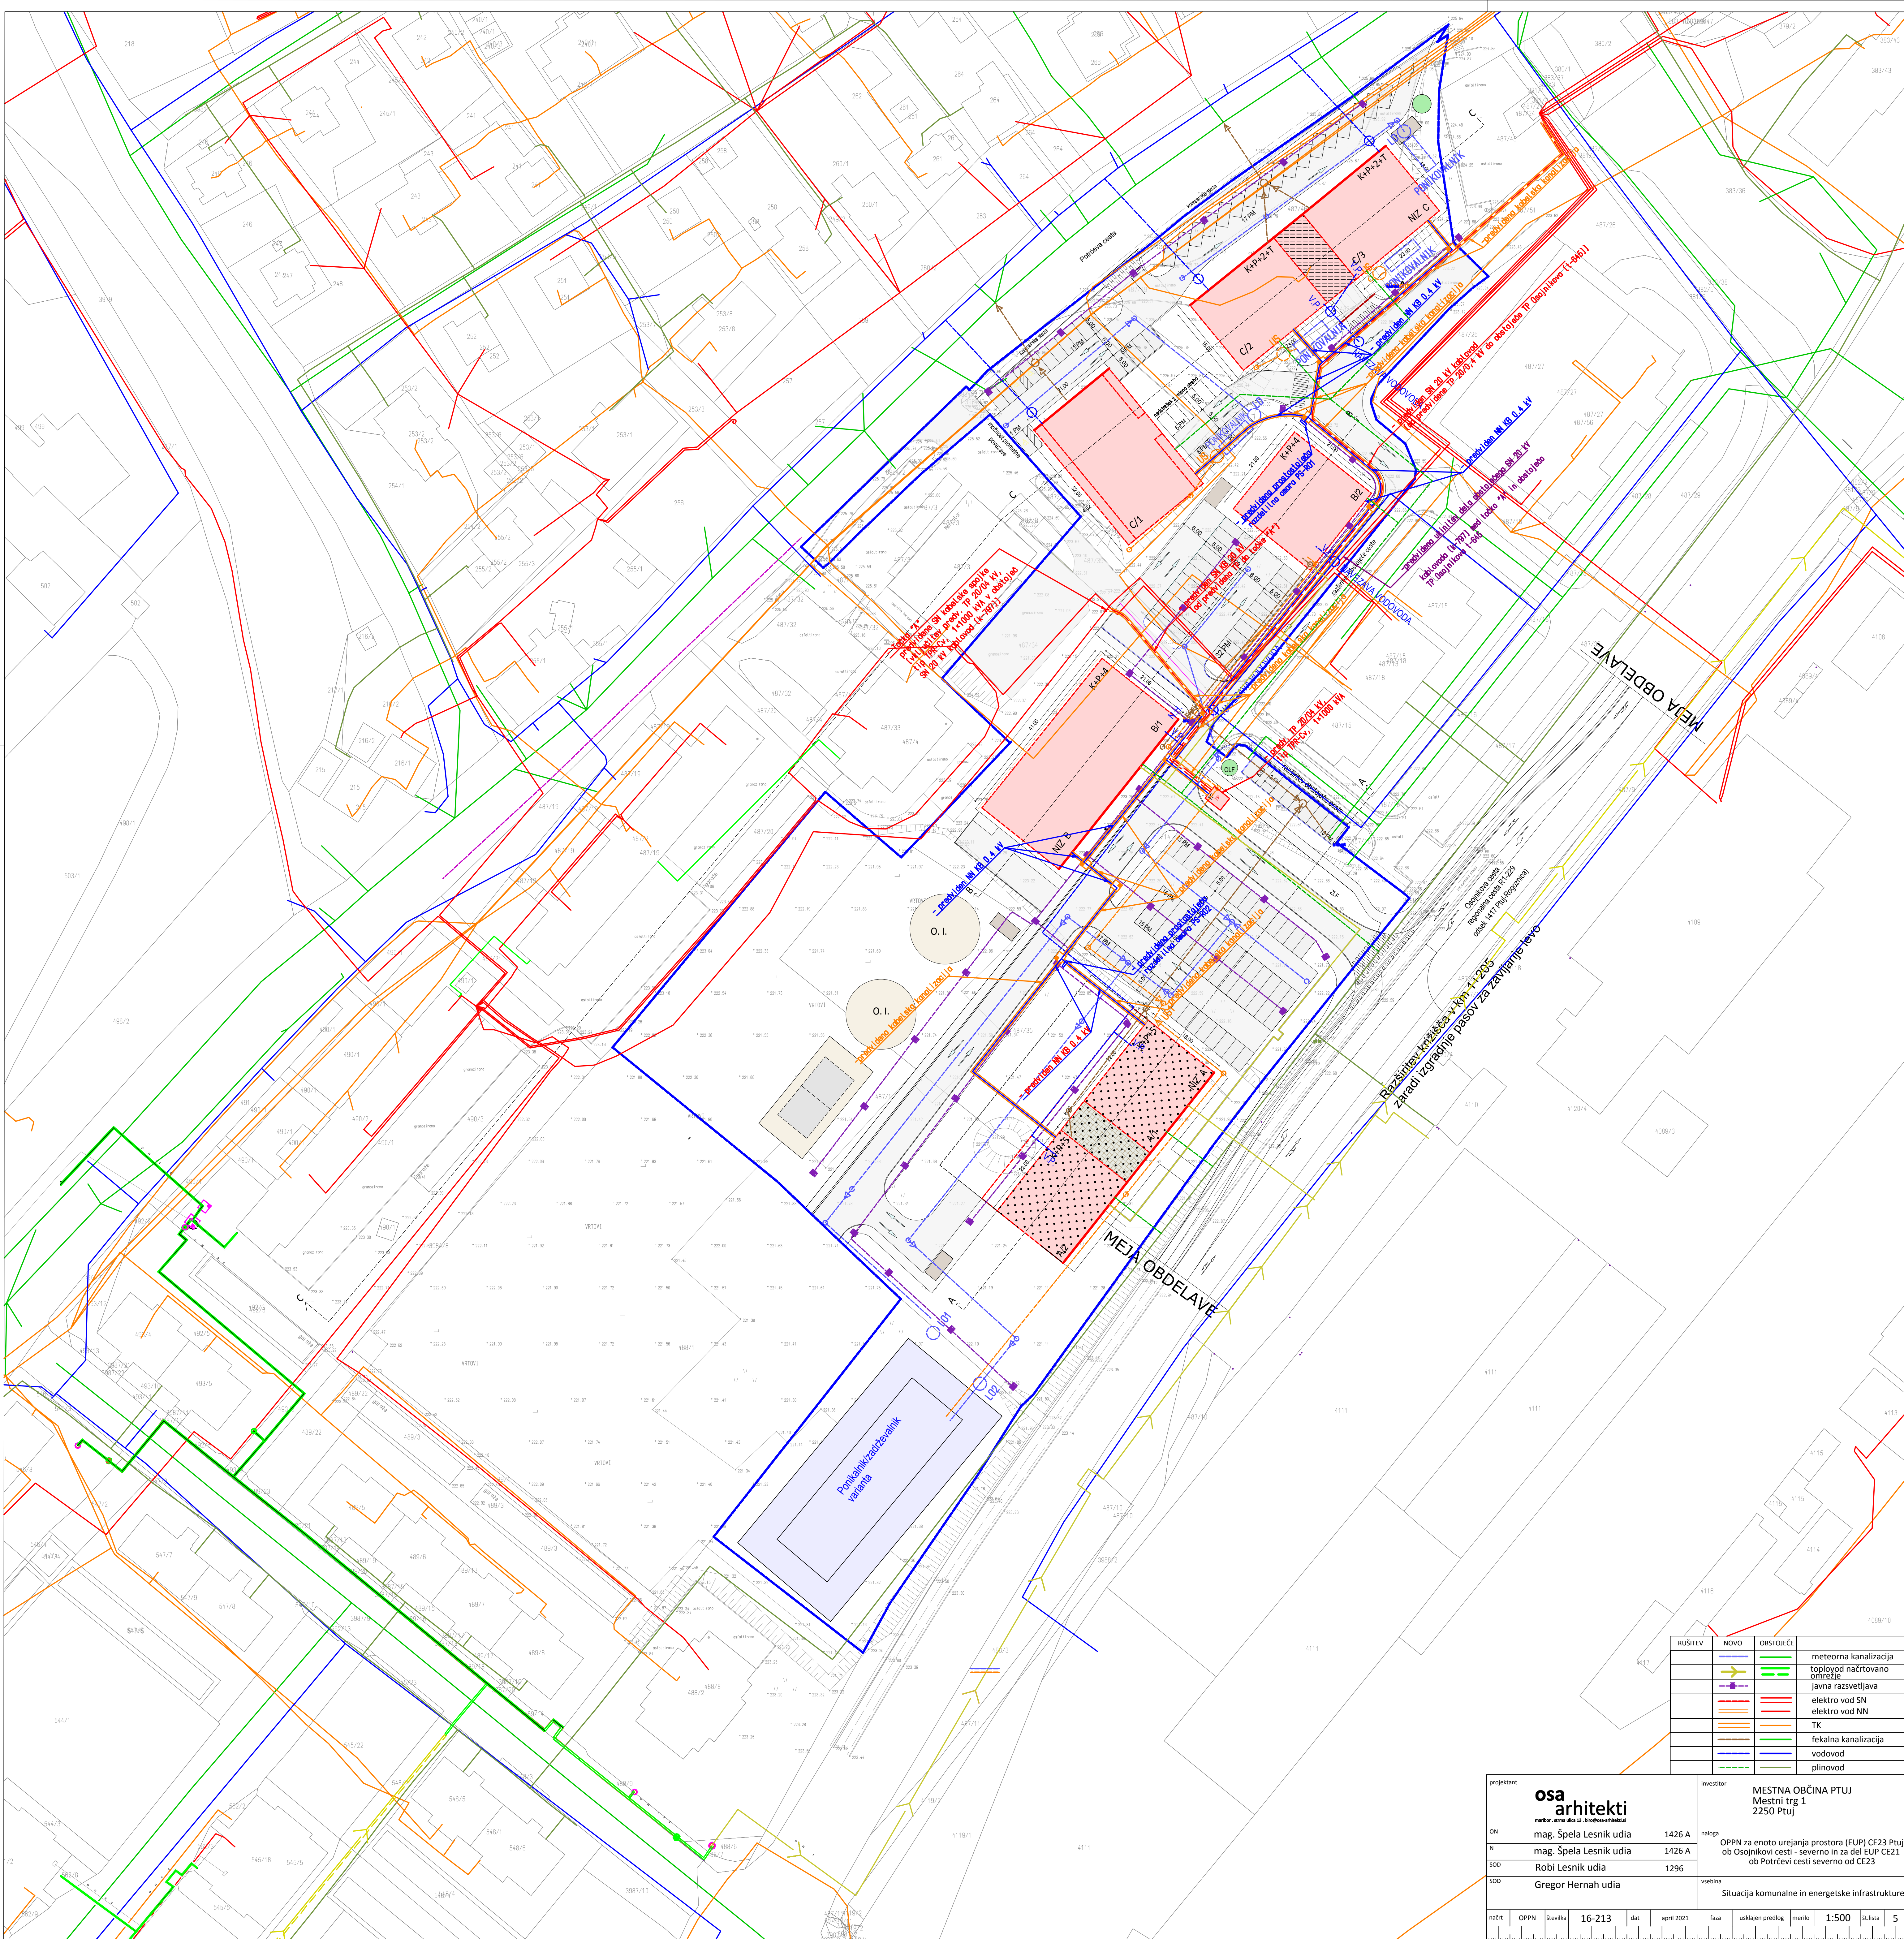

RUŠITEV	NOVO	OBSTOJEČE	
			meteorna kanalizacija
			toploвод načrtovano
			otiranje
			javna razsvetljava
			elektro vod SN
			elektro vod NN
			TK
			fekalna kanalizacija
			vodovod
			plinovod

projektant	osa arhitekti mag. Spela Lesnik udia 1426 A mag. Špela Lesnik udia 1426 A Robi Lesnik udia 1296 Gregor Hernah udia		investitor	MESTNA OBČINA PTUJ Mestni trg 1 2250 Ptuj	
ON	mag. Spela Lesnik udia	1426 A	naloga	OPPN za enoto urejanja prostora (EUP) CE23 Ptuj ob Osojnikovi cesti - severno in za del EUP CE21 ob Potrčevi cesti severno od CE23	
N	mag. Špela Lesnik udia	1426 A			
SOD	Robi Lesnik udia	1296			
SOD	Gregor Hernah udia		vsebina	Situacija komunalne in energetske infrastrukture	
načrt	OPPN	Številka	16-213	dat	april 2021
				faza	uskoljen predlog
				merilo	1:500
				str. lista	5