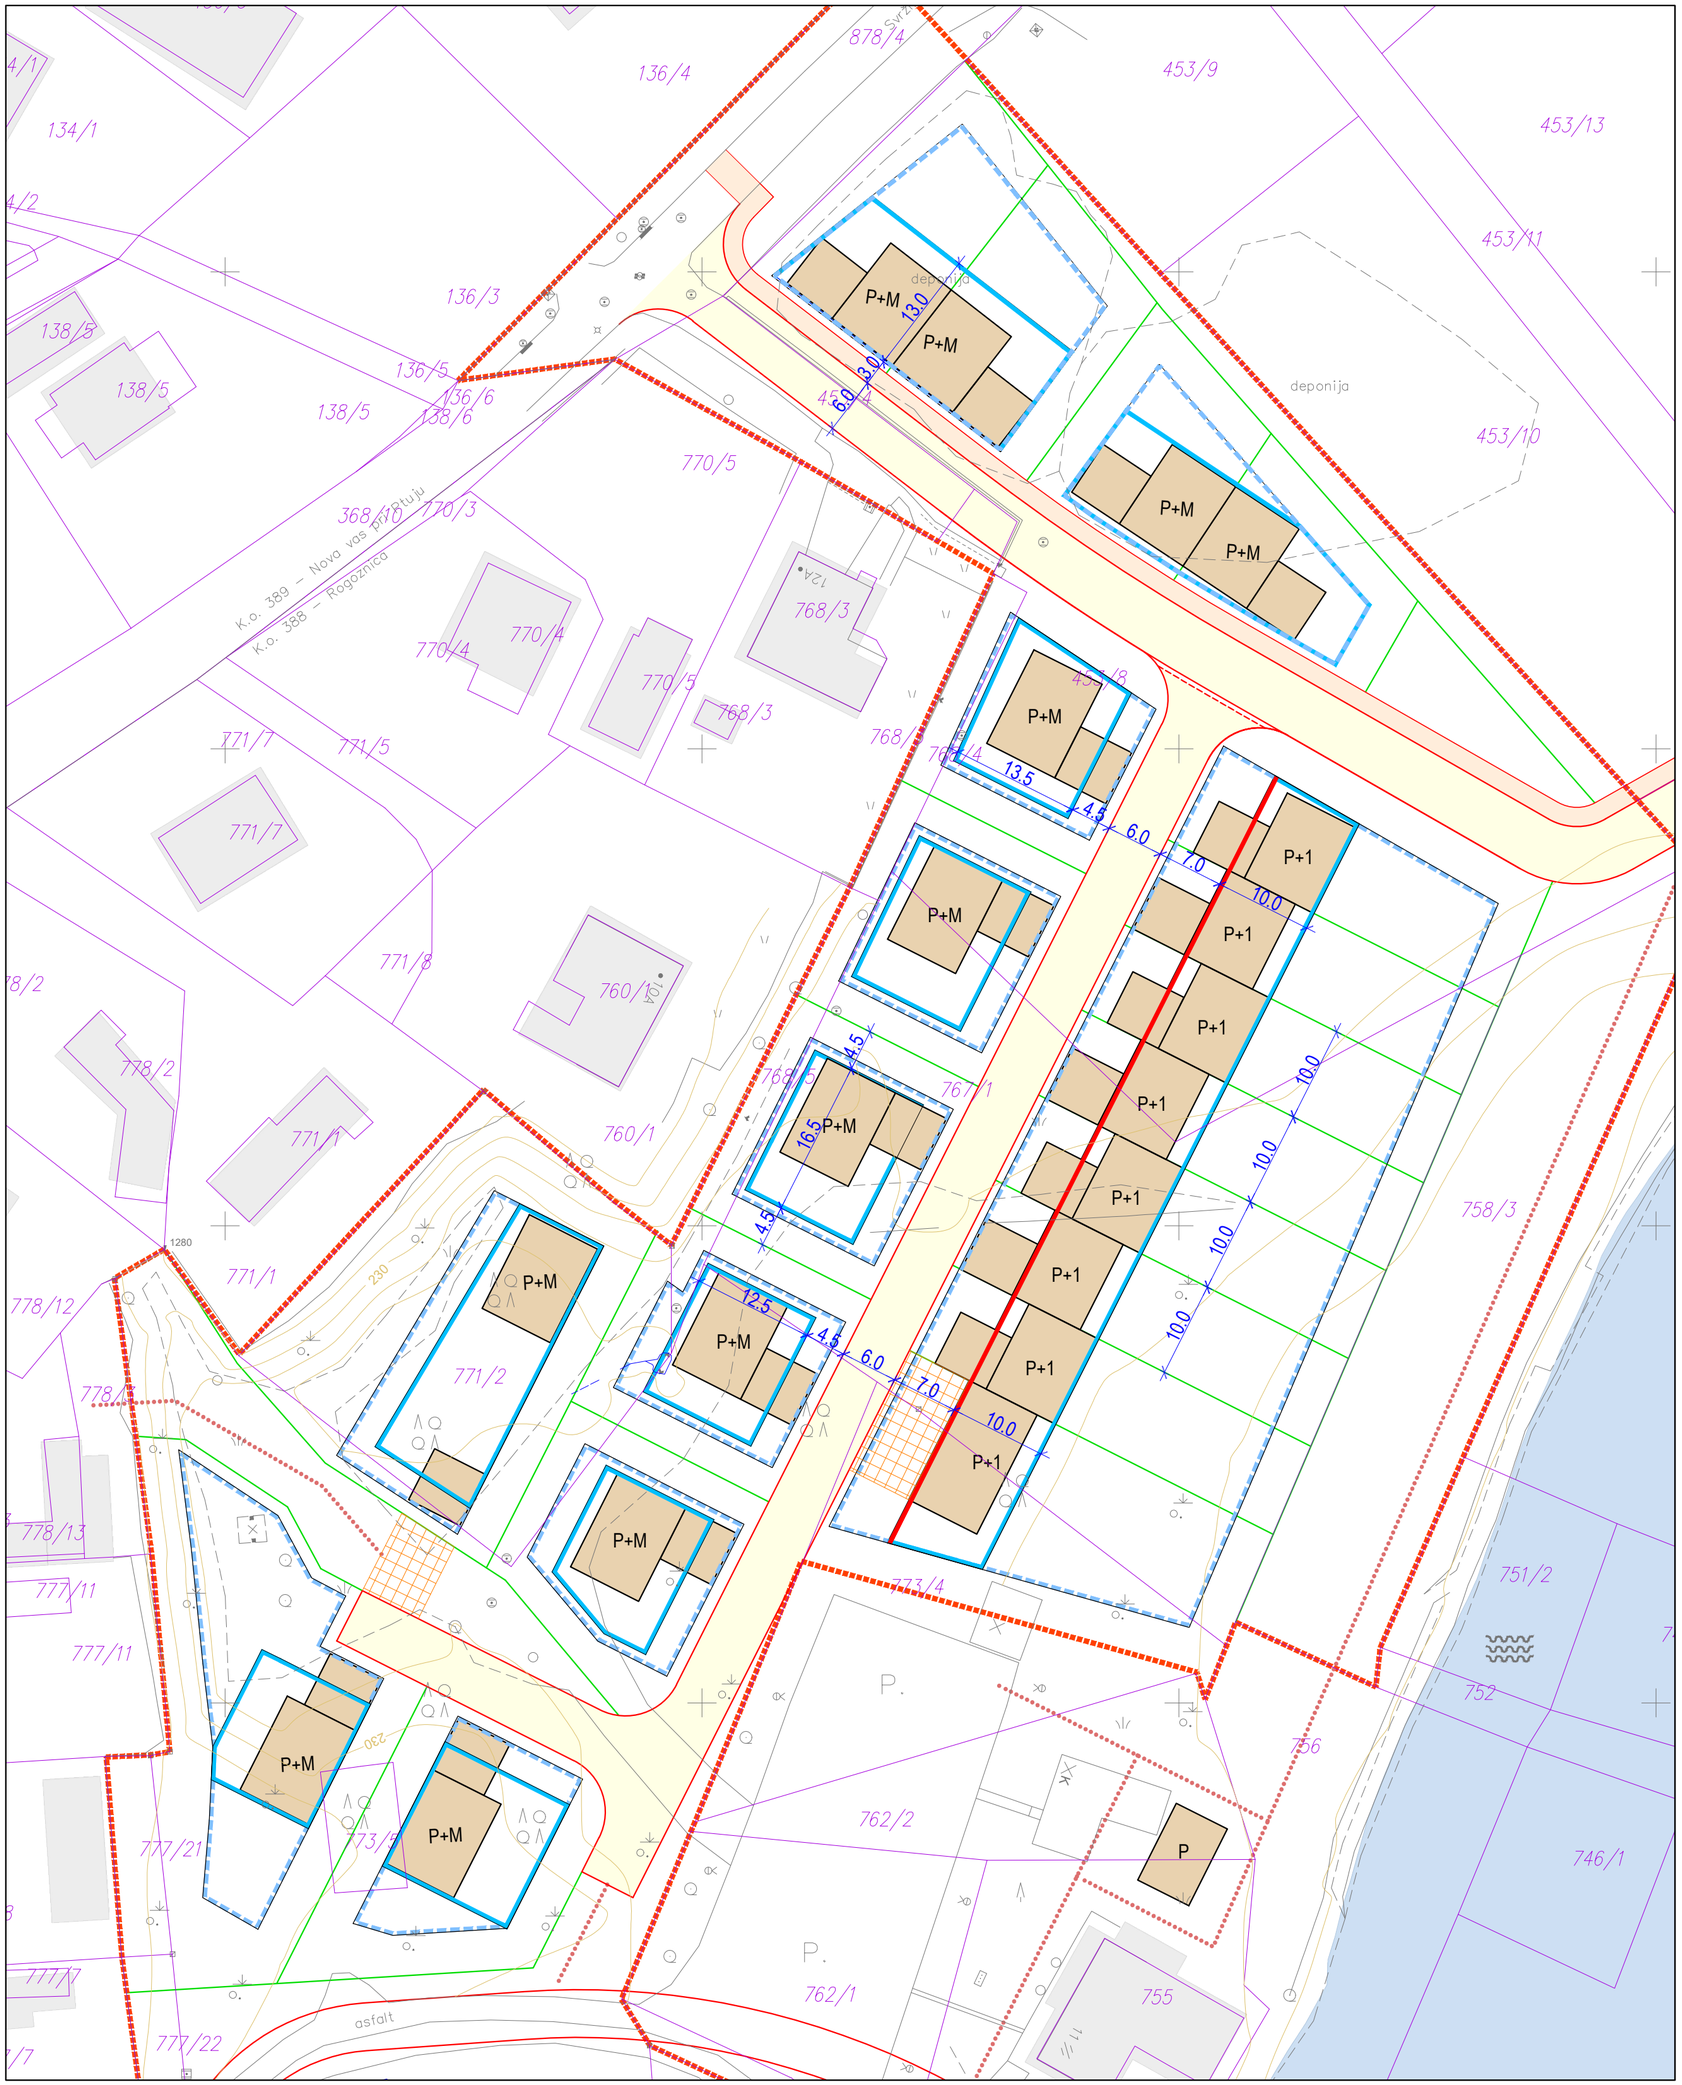

OPPN za EUP RO05 Ptuj – nova Žabja vas

Dopolnjen osnutek

Urbanistični pogoji

Legenda:

- meja območja OPPN
- gradbena linija
- gradbena meja - glavni objekti
- gradbena meja - pripadajoči nezahtevni objekti
- parcelna meja
- javne peš poti
- prometna ureditev
- tlakovane površine
- P+M – možna umestitev načrtovane stavbe
- 14.5 – dimenzije

Geodetska podlaga: Geodetski načrt, št. g. n.: Geo0531-Gp41/21 (GEO SISTEMI - Geodezija Informatika, Samo Lenarčič univ.dipl.ing.geod. S.P., 6.9.2021)
Merilo: 1 : 500

Naročnik: Mestna občina Ptuj, Žuran d.o.o.
Številka naloge: 21026
Izdelal: ZUM urbanizem, planiranje, projektiranje d.o.o.
Datum izdelave: junij 2022

ZUM URBANIZEM, PLANIRANJE, PROJEKTIRANJE d.o.o.
2000 MARIBOR, Grajska ul. 7