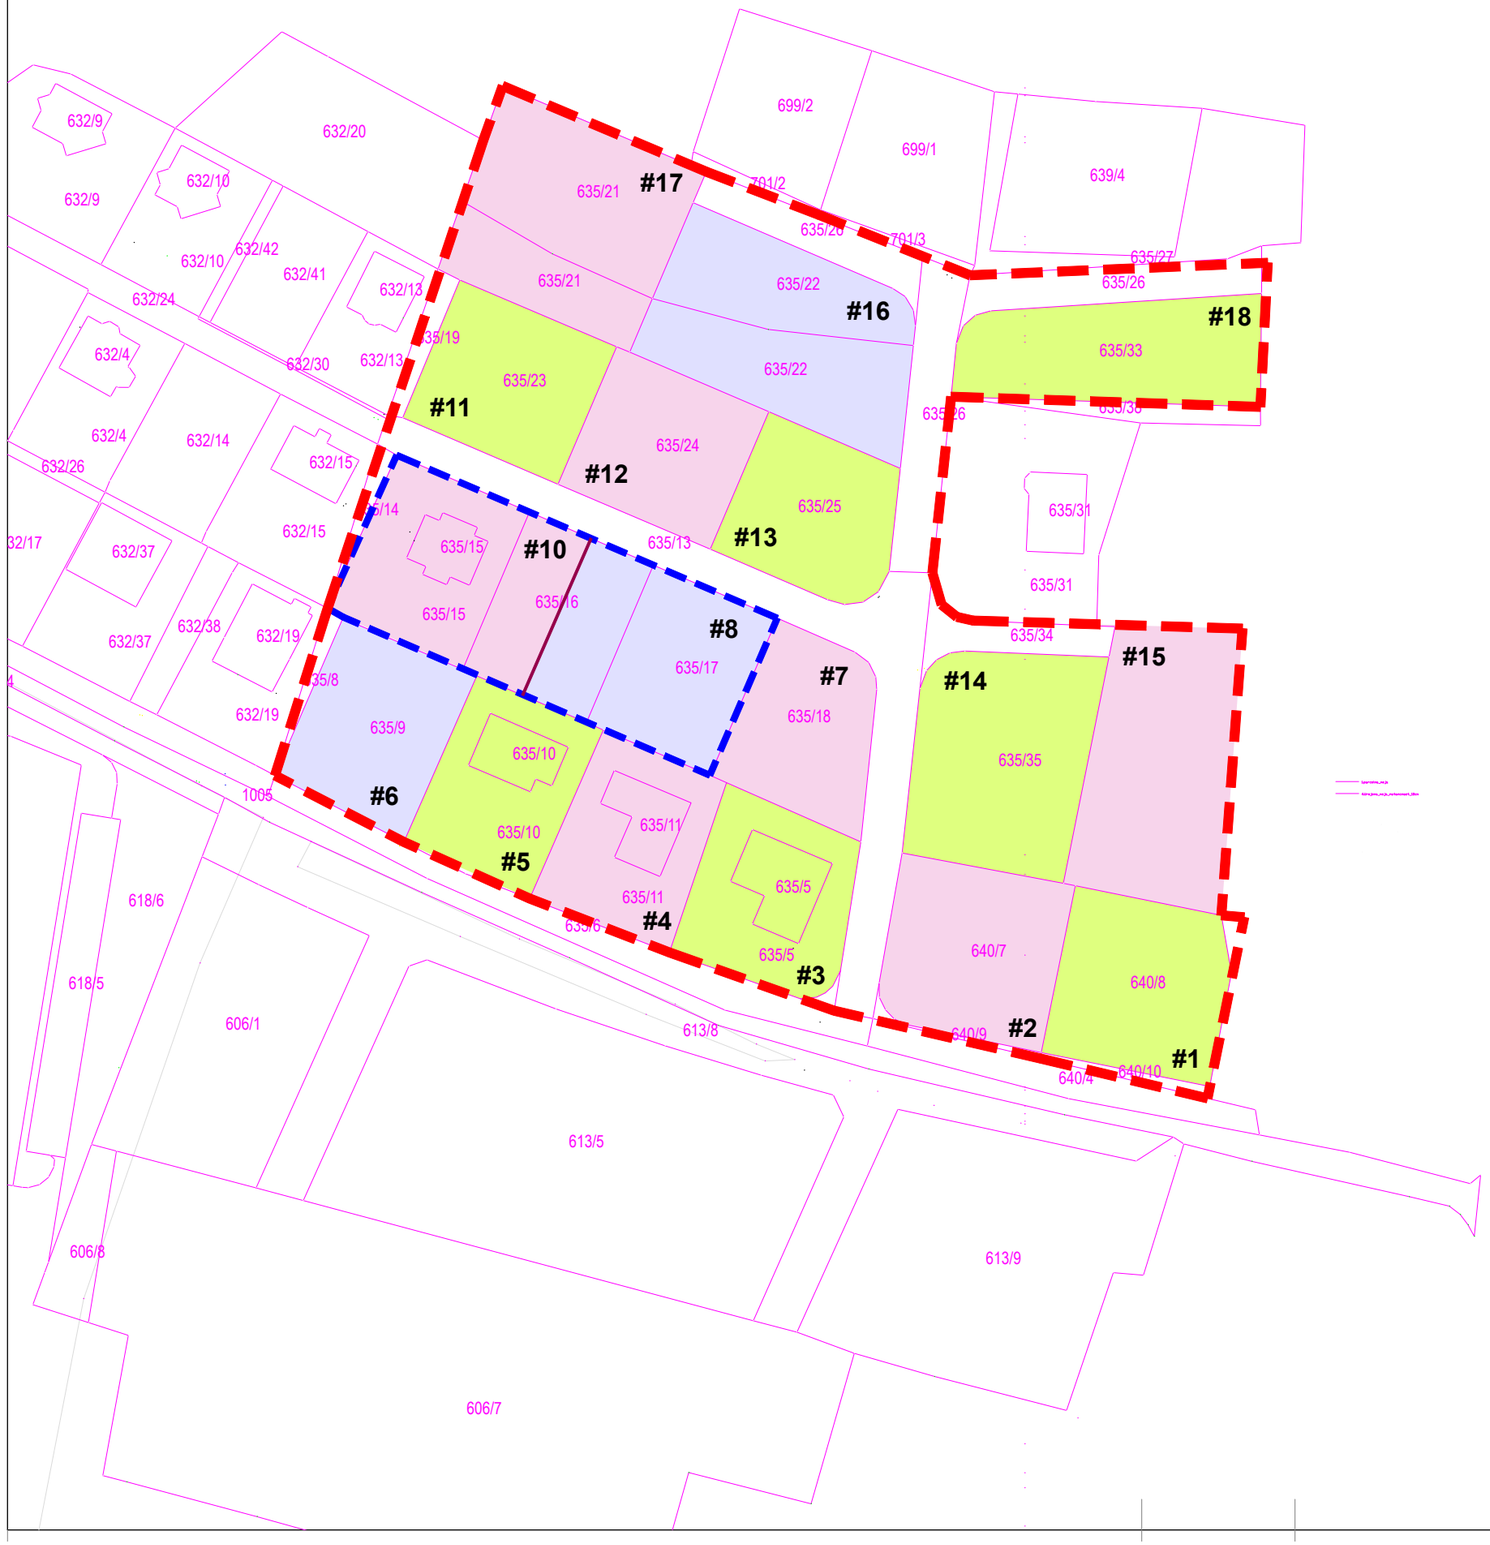

A=0.1247m2

LEGENDA

- meja EUP / meja LN
- območje SD LN
- nova parcelna meja
- 117/1 parcelne številke
- # 8 oznaka enote
- enote

S

UMARH d.o.o.

projektiranje | urbanizem | inženiring | svetovanje

SPREMEMBE IN DOPOLNITVE ODLOKA O OBČINSKEM LOKACIJSKEM NAČRTU ZA POSELITVENO OBMOČJE P11-S6/III RABELČJA VAS - zahod (»breg«), območje A-vzhod

Risba
Načrt parcelacije

Pooblaščena prostorska načrtovalka
Urška Berlič, u.d.i.a.
PA PPN ZAPS 1715

Sodelavci
MATEJ ŠKAFAR, univ.dipl.geogr.
NINA TURNŠEK, dipl.inž.urb.
PETRA JAMNIK, grad. teh.

Faza
Dopolnjen osnutek

ID prostorskega akta
3035

Št. projekta
22-OPPN-02

Datum
Maj 2023

Merilo
1 : 1000

List
6